


ÚZEMNÝ PLÁN OBCE JASENIE

NÁVRH ENERGETIKY, ELEKTRONICKÝCH KOMUNIKÁCIÍ M 1 : 5000

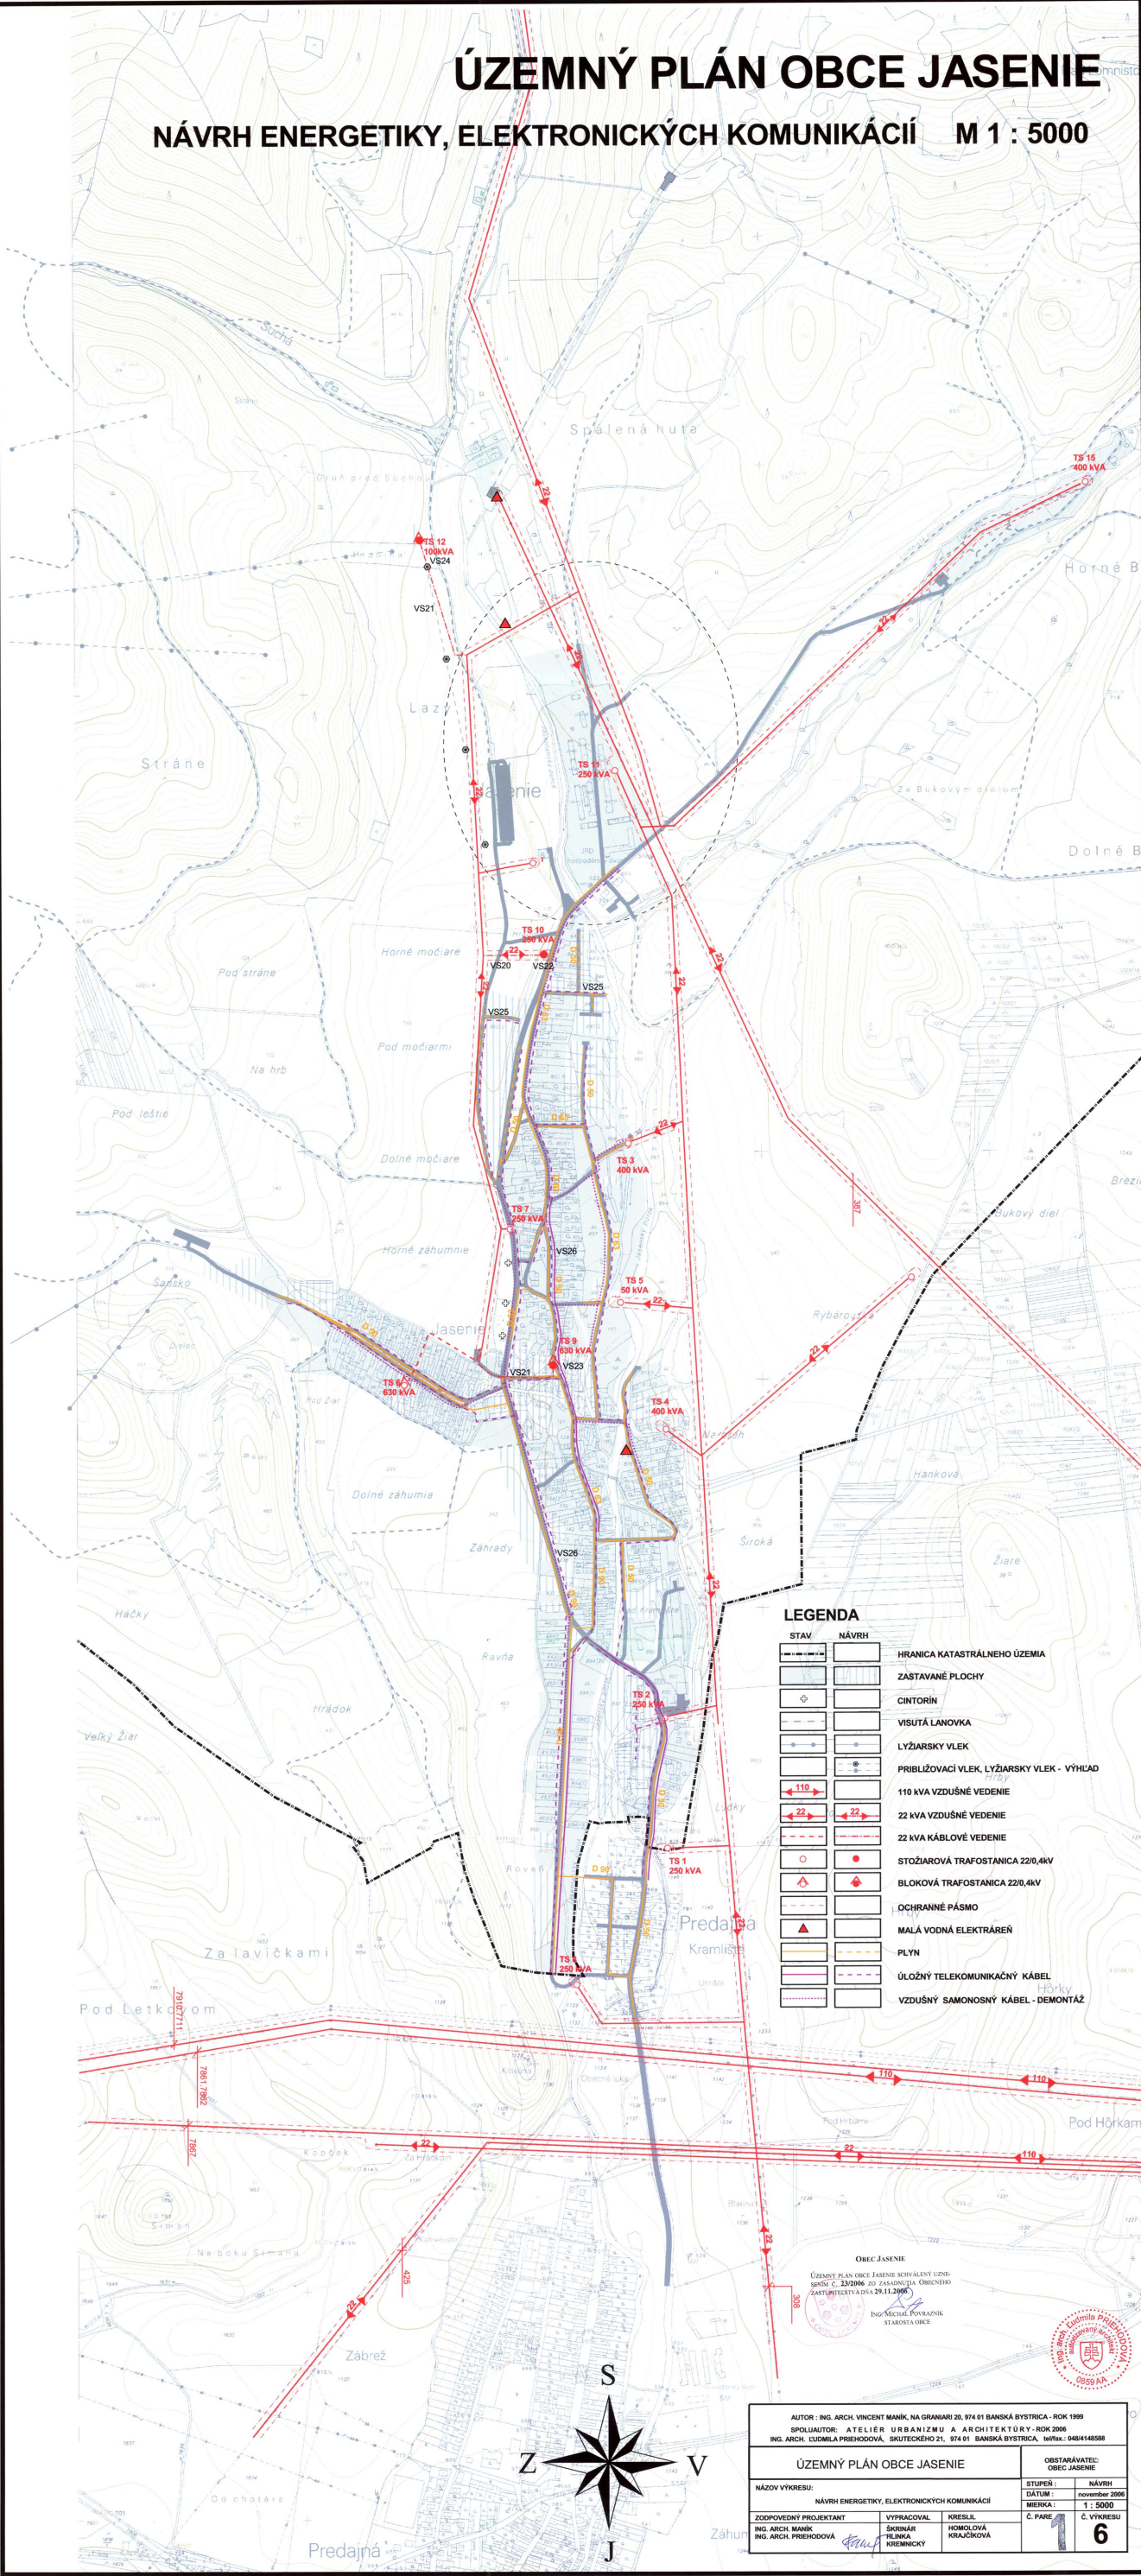

LEGENDA

STAV	NÁVRH	
		HRANICA KATASTRÁLNEHO ÚZEMIA
		ZASTAVANÉ PLOCHY
		CINTORÍN
		VISUTÁ LANOVKA
		LYŽIARSKY VLEK
		PRIBLIŽOVACÍ VLEK, LYŽIARSKY VLEK - VÝHLAD
		110 kV VZDUŠNÉ VEDENIE
		22 kV VZDUŠNÉ VEDENIE
		22 kV KÁBLOVÉ VEDENIE
		STOŽIAROVÁ TRAFOSTANICA 22/0,4kV
		BLOKOVÁ TRAFOSTANICA 22/0,4kV
		OCHRANNÉ PÁSMO
		MALÁ VODNÁ ELEKTRÁREŇ
		PLYN
		ÚLOŽNÝ TELEKOMUNIKAČNÝ KÁBEL
		VZDUŠNÝ SAMONOSNÝ KÁBEL - DEMONTÁŽ

OBEC JASENIE

ÚZEMNÝ PLÁN OBCE JASENIE SCHVÁLENÝ USNESENÍM Č. 22/2006 ZO ZASADNUTIA OBECNEHO ZASTUPITEĽSTVA DŇA 29.11.2006

Ing. MICHAL POVRÁŽNIK
STAROSTA OBCE

AUTOR : ING. ARCH. VINCENT MANIK, NA GRANARÍ 20, 974 01 BANSKÁ BYSTRICA - ROK 1999
SPOLUĽAUTOR : ATELIER URBANIZMU A ARCHITEKTÚRY - ROK 2006
ING. ARCH. ĽUDMILA PREHODOVÁ, SKUTEČNÉHO 21, 974 01 BANSKÁ BYSTRICA, IČO: 0484148588

ÚZEMNÝ PLÁN OBCE JASENIE

NÁZOV VÝKRESU:	NÁVRH ENERGETIKY, ELEKTRONICKÝCH KOMUNIKÁCIÍ	OBSTARÁVATEĽ:	OBEC JASENIE
ZODPOVEDNÝ PROJEKTANT:	ING. ARCH. PREHODOVÁ	STUPEŇ:	NÁVRH
VYPRACOVAL:	SKRINÁR	DATUM:	november 2006
KRESIL:	TRUKA	MIERKA:	1 : 5000
HOMOLOVAL:	KRAJČOVÁ	Č. PÁRE:	1
KREMIČNÝ:		Č. VÝKRESU:	6