


LEGENDA

STAV	NÁVRH	
		HRANICA KATASTRÁLNEHO ÚZEMIA
		ZASTAVANÉ PLOCHY
		CINTORÍN
		VISUTÁ LANOVKA
		LYŽIARSKY VLEK
		PRIBLIŽOVACÍ VLEK, LYŽIARSKY VLEK - VÝHLAD
		110 kVA VZDUŠNÉ VEDENIE
		22 kVA VZDUŠNÉ VEDENIE
		22 kVA KÁBLOVÉ VEDENIE
		STOŽIAROVÁ TRAFOSTANICA 22/0,4kV
		BLOKOVÁ TRAFOSTANICA 22/0,4kV / 630 kVA
		OCHRANNÉ PÁSMO
		MALÁ VODNÁ ELEKTRÁREŇ
		PLYN
		ÚLOŽNÝ TELEKOMUNIKAČNÝ KÁBEL
		VZDUŠNÝ SAMONOSNÝ KÁBEL - DEMONTÁŽ

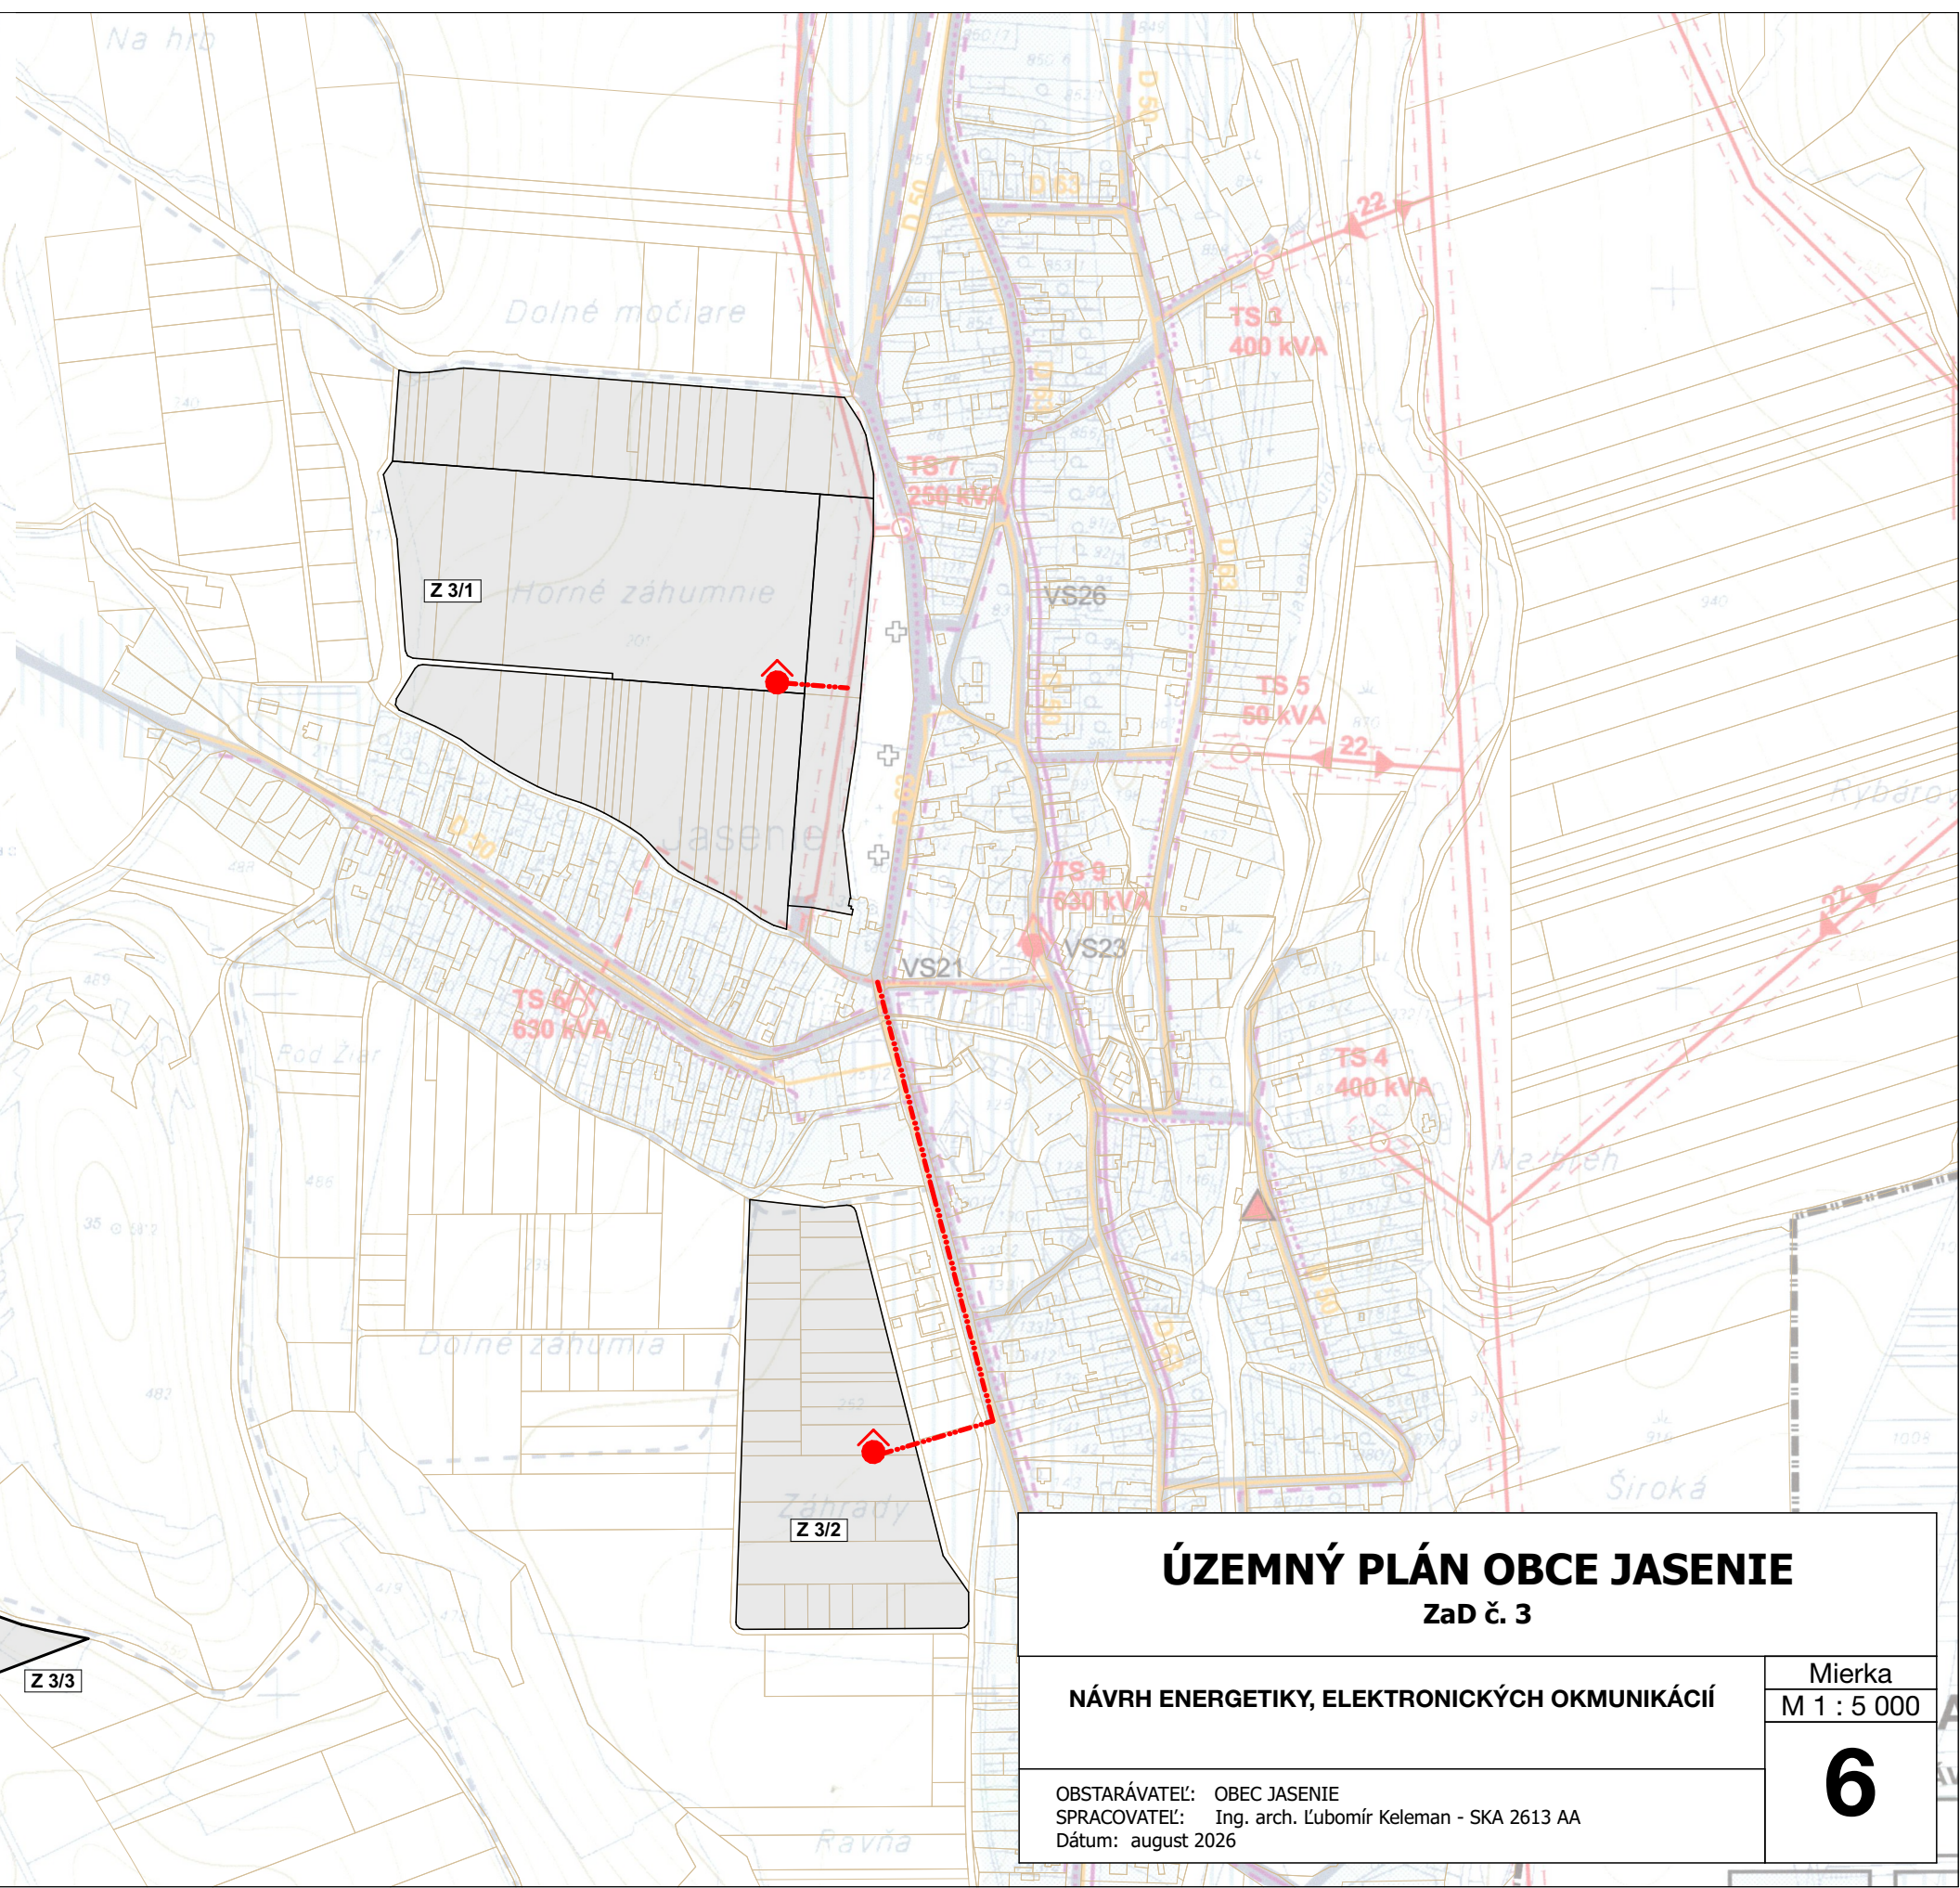

ÚZEMNÝ PLÁN OBCE JASENIE

ZaD č. 3

NÁVRH ENERGETIKY, ELEKTRONICKÝCH OKMUNIKÁCIÍ

OBSTARÁVATEĽ: OBEC JASENIE
SPRACOVATEĽ: Ing. arch. Ľubomír Keleman - SKA 2613 AA
Dátum: august 2026

Mierka
M 1 : 5 000

6