


ÚZEMNÝ PLÁN OBCE JASENIE ZMENY A DOPLNKY č.1

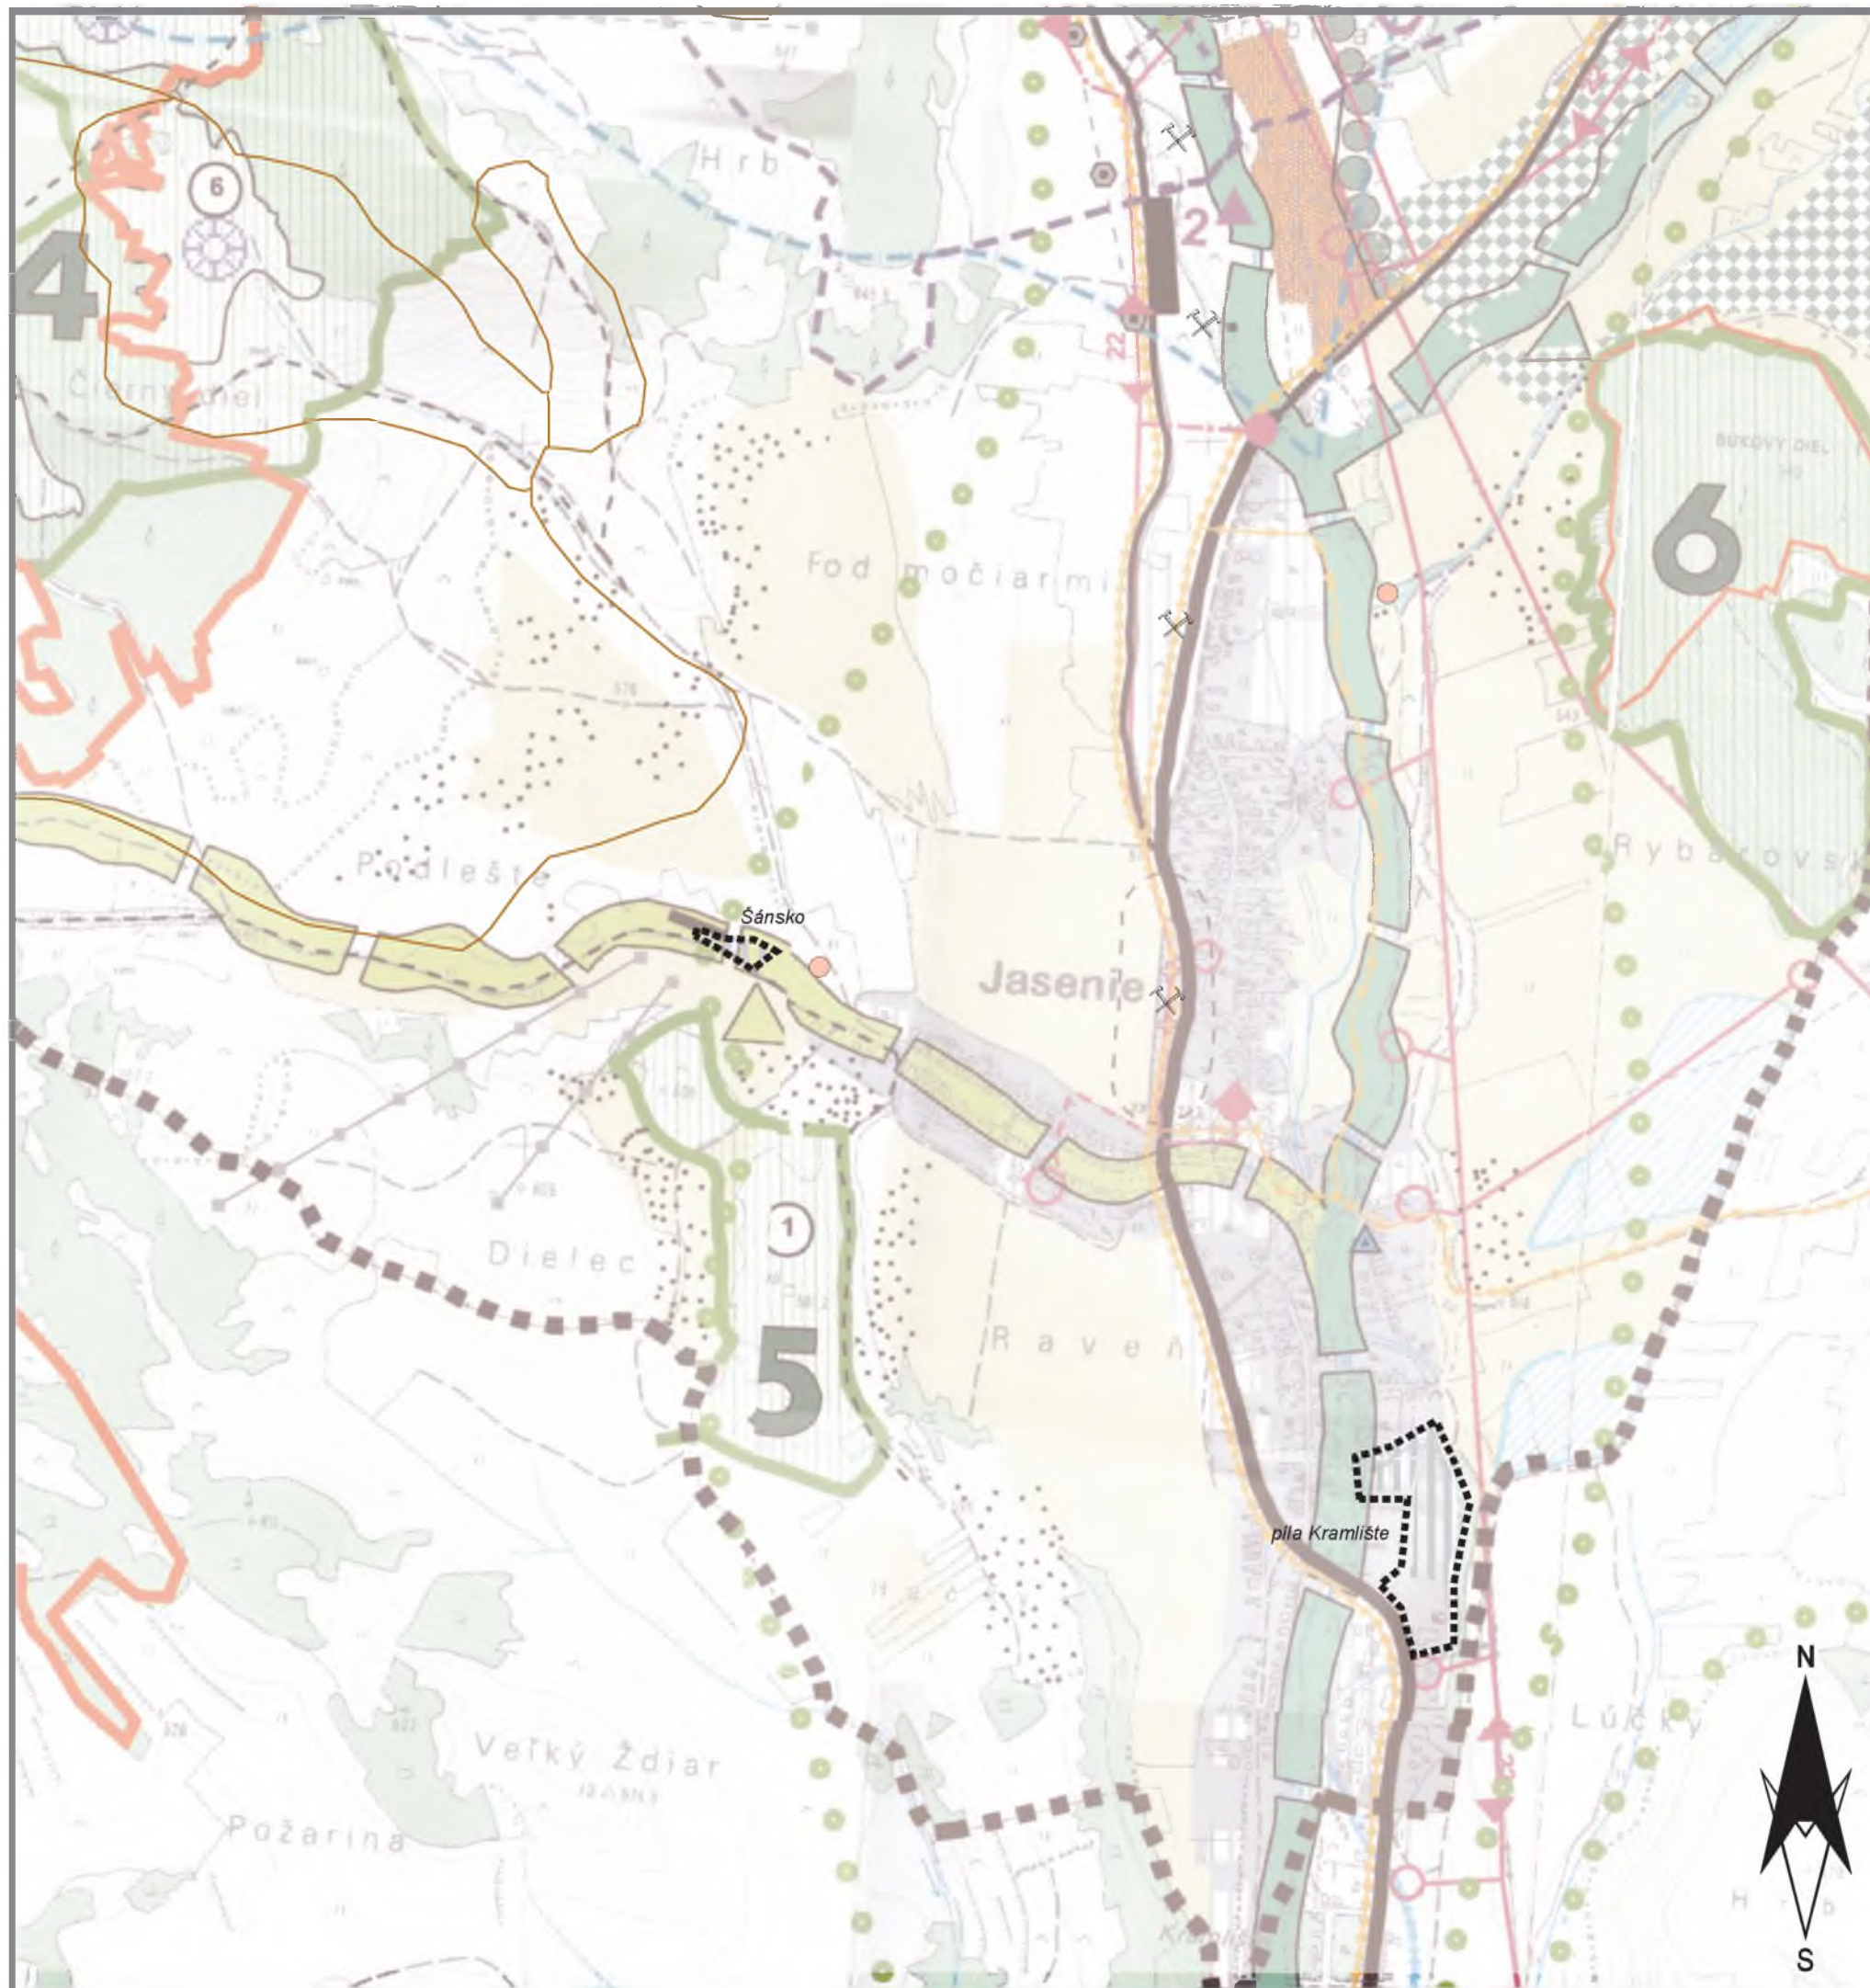

LEGENDA

| STAV | NÁVRH | HRANICA RIEŠENÉHO ÚZEMIA ZMENY A DOPLNKY č.1 |
|------|-------|--|
| | | PLOCHY ZASTAVANÉHO ÚZEMIA |
| | | GOLF - VÝHLAD |
| | | HOSPODÁRSKY DVOR |
| | | CINTORÍN |
| | | LESY |
| | | LESY OCHRANNÉ |
| | | LESY OSOBITNÉHO URČENIA |
| | | ORNÁ PÓDA |
| | | TRVALÉ TRÁVNE PORASTY |
| | | OCHRANNÉ PÁSMO |
| | | CESTA III/06649 |
| | | LESNÉ CESTY |
| | | PARKOVISKÁ |
| | | LYŽIARSKY VLEK |
| | | PRIBLIŽOVACÍ VLEK, LYŽIARSKY VLEK - VÝHLAD |
| | | LYŽIARSKÉ BEŽECKÉ TRATE |
| | | NADREGIONÁLNE CYKLOTRASY |
| | | REGIONÁLNE CYKLOTRASY |
| | | MIESTNE CYKLOTRASY |
| | | HRANICA NAPANT |
| | | NPR POD LATIBORSKOU HOLOU |
| | | OCHRANNÉ PÁSMO NPR |
| | | HRANICA NPR SKALKA |
| | | PP VODOPÁD |
| | | PR POD RÁZTOCKOU HOLOU |
| | | NADREGIONÁLNY BIODORIDOR |
| | | REGIONÁLNY BIODORIDOR |
| | | LOKÁLNY BIODORIDOR |
| | | NADREGIONÁLNE BIOCENTRÁ |
| | | 1 ZÁVER JASENIANSKEJ DOLINY |
| | | 2 NPR SKALKA |
| | | JADRO NADREGIONÁLNEHO BIOCENTRA |
| | | LOKÁLNE BIOCENTRÁ |
| | | 3 RÍGEL |
| | | 4 POD ČIERNYM DIELOM |
| | | 5 DIELEC |
| | | 6 BUKOVÝ DIEL |
| | | CHRÁNENÉ VŤAČIE ÚZEMIE NÍZKE TATRY |
| | | ÚZEMIA EURÓPSKEHO VÝZNAMU NATURA 2000 |
| | | INTERAKČNÉ A PROTIEROZNE PRVKY |
| | | BOTANICKY VÝZNAMNÉ LOKALITY |
| | | LOKALITY S VÝSKYTM VSTAVAČOVÝCH |
| | | VÝSADBA VYSOKEJ ZELENÉ |
| | | PLOCHY S VYKONANÝMI MELIORÁCIAMI |
| | | PODDOLOVANÉ ÚZEMIA |
| | | CHRÁNENÉ LOŽISKOVÉ ÚZEMIE |
| | | ZOSUVY |
| | | STARÉ BANSKÉ DIELA |
| | | ODVEZENÉ SKLÁDKY |

OBEC JASENIE
 ÚZEMNÝ PLÁN OBCE JASENIE SCHVÁLENÝ UZNESENÍM č. 23/2006 ZO ZASADNUTIA OBECNÉHO ZÁSTUPITEĽSTVA DŇA 29.11.2006
 Ing. Michal Póvrazník
 STAROSTA OBCE



| | | | |
|---|--|-------------|----------------|
| | INŠTITÚT URBANIZMU A ÚZEMNÉHO PLÁNOVANIA Lamačská cesta 8, 811 04 Bratislava www.urbion.sk | | |
| | Názov dokumentácie: ÚZEMNÝ PLÁN OBCE JASENIE ZMENY A DOPLNKY č.1 | | |
| Názov výkresu: VÝKRES OCHRANY PRÍRODY A TVORBY KRAJINY VRÁTANE PRVKOV MÚSES | | | |
| Obstarávateľ: | Obec Jasenie | Dátum: | |
| Riaditeľ: | Ing. arch. Ľudmila Priehodová | január 2013 | Číslo výkresu: |
| Hlavný riešiteľ: | Ing. arch. Hana Kasová | Mierka: | 2 |
| Spolupráca: | | 1:10 000 | |