


LEGENDA

STAV	NÁVRH

- HRANICA KATASTRÁLNEHO ÚZEMIA
- HRANICA ZASTAVANÉHO ÚZEMIA
- ZASTAVANÉ PLOCHY
- CINTORÍN
- VIŠUTÁ LANOVKA
- LYŽIARSKY VLEK
- PRIBLIŽOVACÍ VLEK, LYŽIARSKY VLEK - VÝHLAD
- ZBERNÁ KOMUNIKÁCIA
- OBSLUŽNÉ A ÚČELOVÉ KOMUNIKÁCIE
- OZNAČENIE A KATEGÓRIA
- POĽNÉ A LESNÉ CESTY
- NADREGIONÁLNE CYKLOTRASY
- REGIONÁLNE CYKLOTRASY
- MIESTNE CYKLOTRASY
- HLAVNÉ PEŠIE KOMUNIKÁCIE
- ZNAČKOVANÉ TURISTICKÉ CHODNÍKY
- PARKOVACIE PLOCHY
- AUTOBUSOVÉ ZASTÁVKY
- IZOCHRÓNA DOSTUPNOSTI 500 M
- OCHRANNÉ PÁSMO III / 06649
- OZNAČENIE ZaD

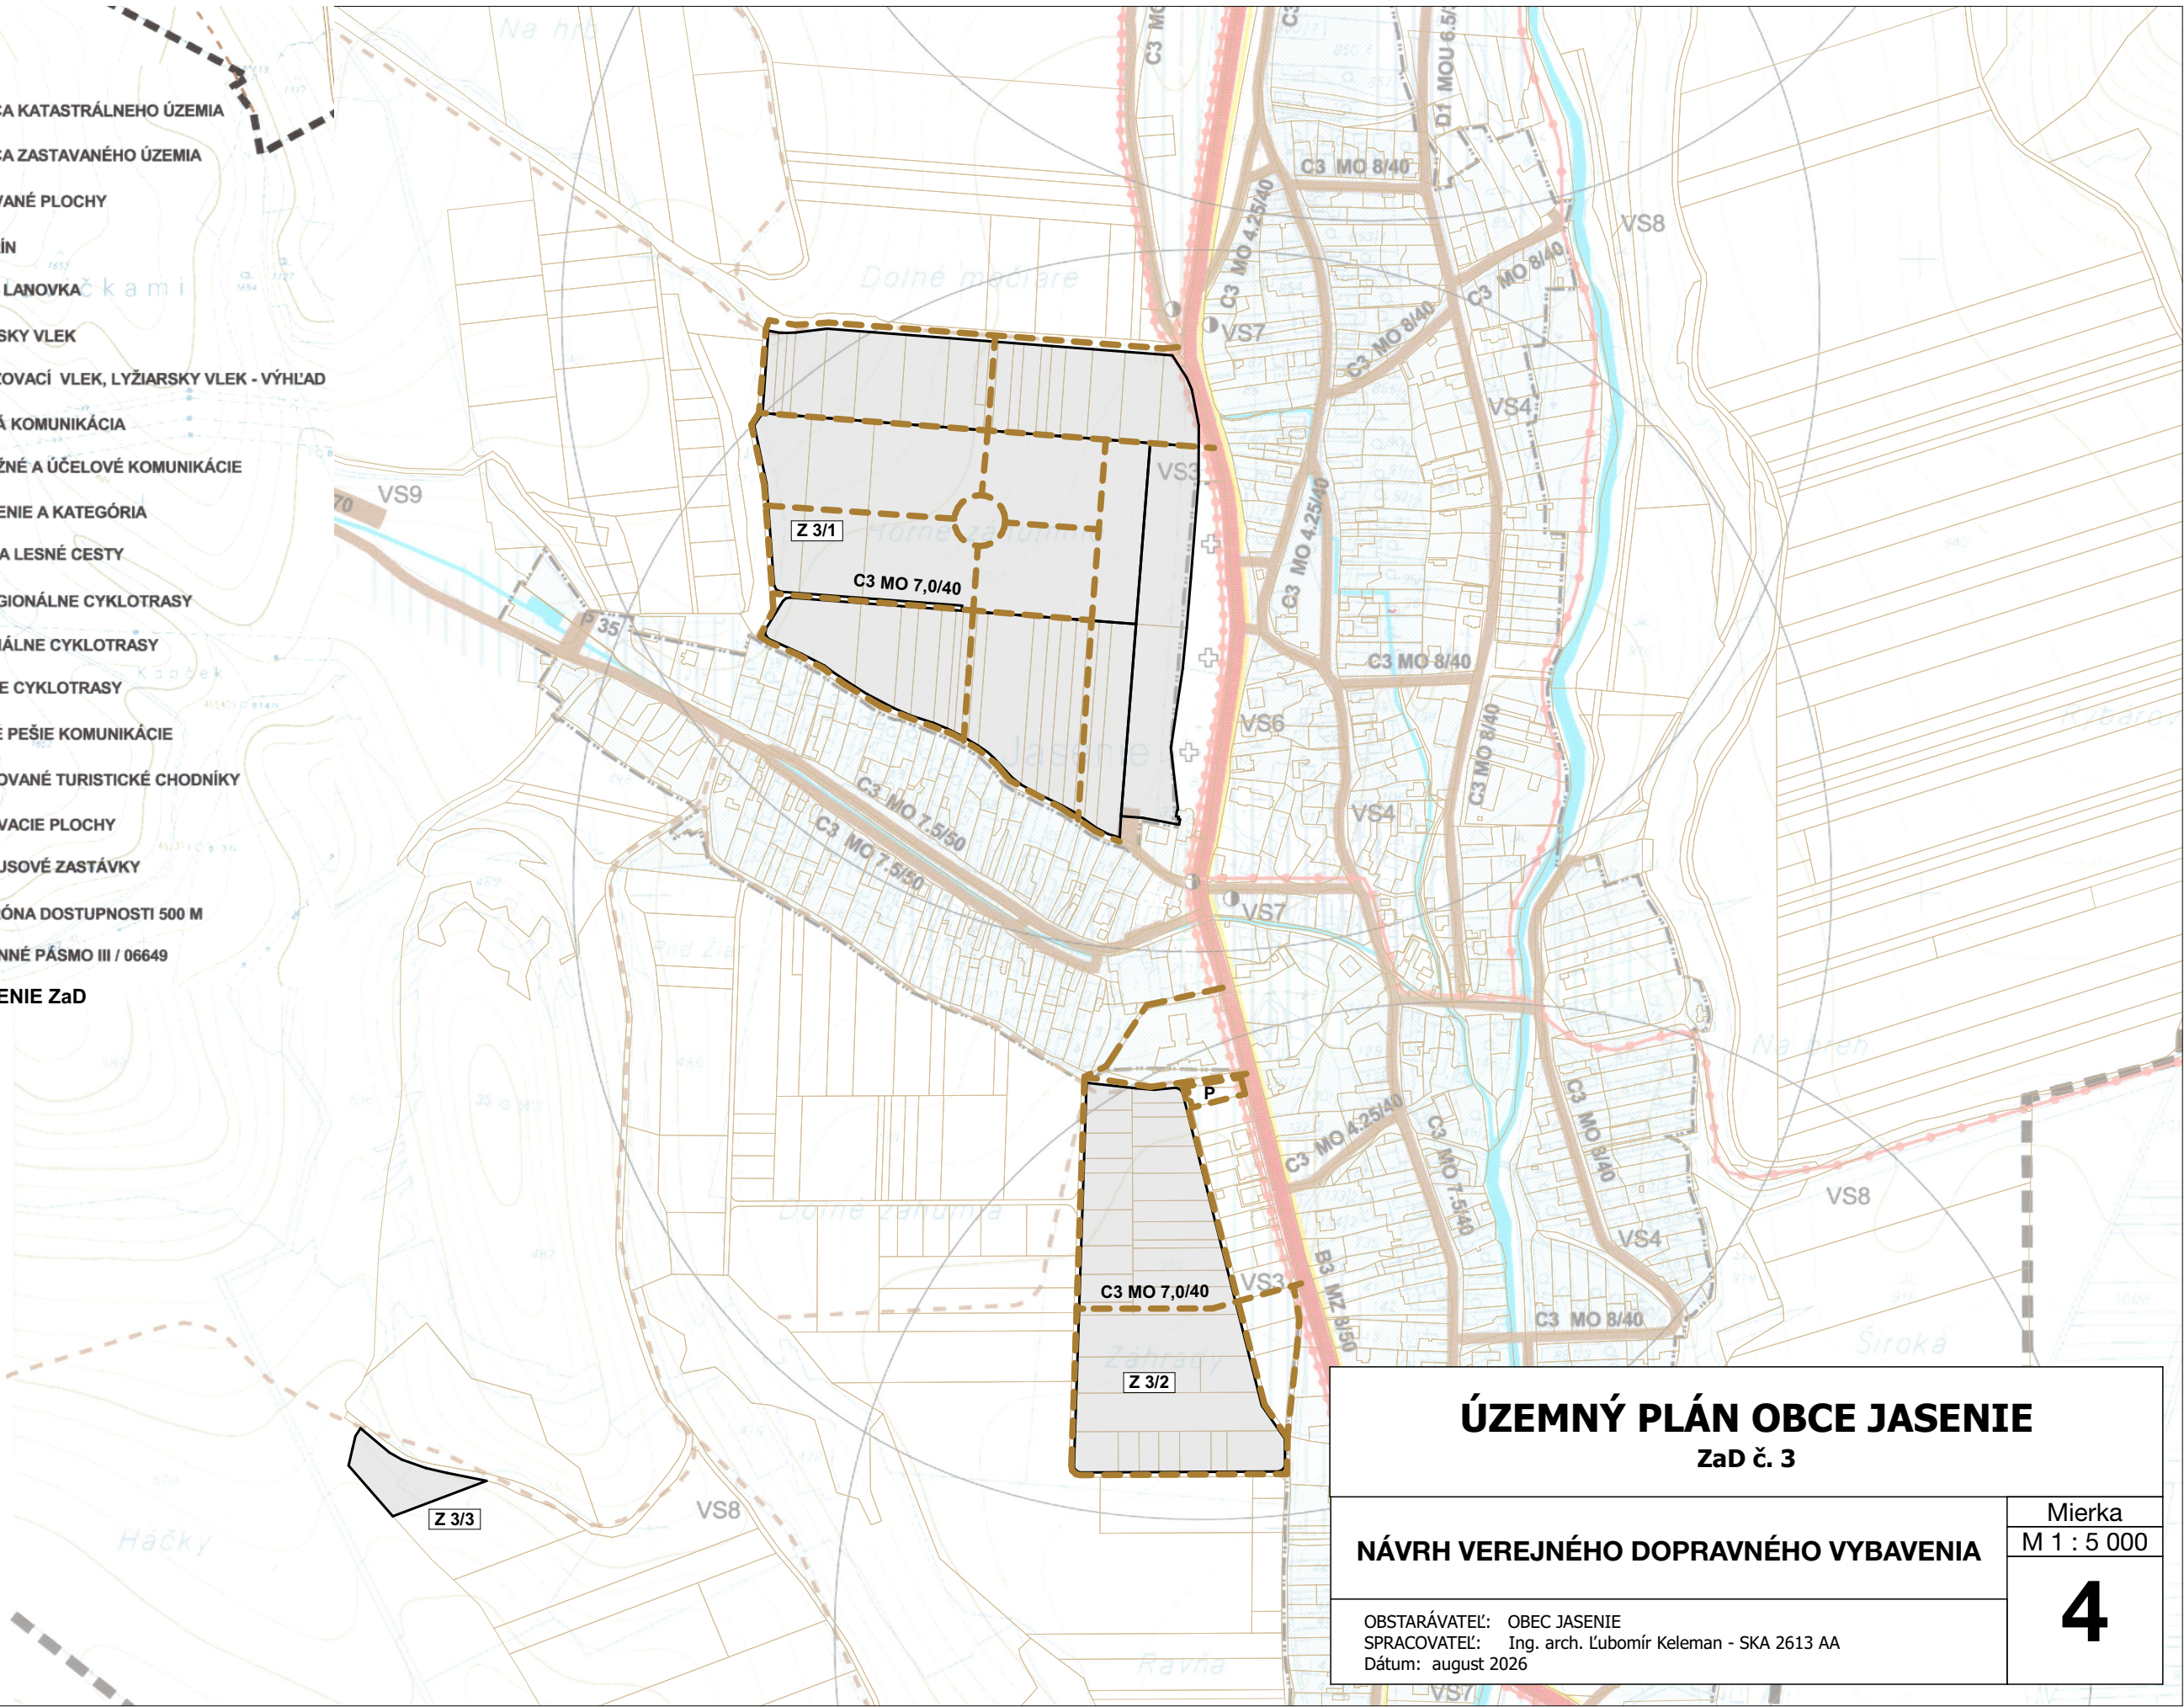

ÚZEMNÝ PLÁN OBCE JASENIE
ZaD č. 3

NÁVRH VEREJNÉHO DOPRAVNÉHO VYBAVENIA

OBSTARÁVATEĽ: OBEC JASENIE
SPRACOVATEĽ: Ing. arch. Ľubomír Keleman - SKA 2613 AA
Dátum: august 2026

Mierka
M 1 : 5 000

4