


ÚZEMNÝ PLÁN OBCE JASENIE

VÝKRES PERSPEKTÍVNEHO POUŽITIA POĽNOHOSPODÁRSKEJ PÔDY
NA NEPOĽNOHOSPODÁRSKE ÚČELY
M 1 : 5000

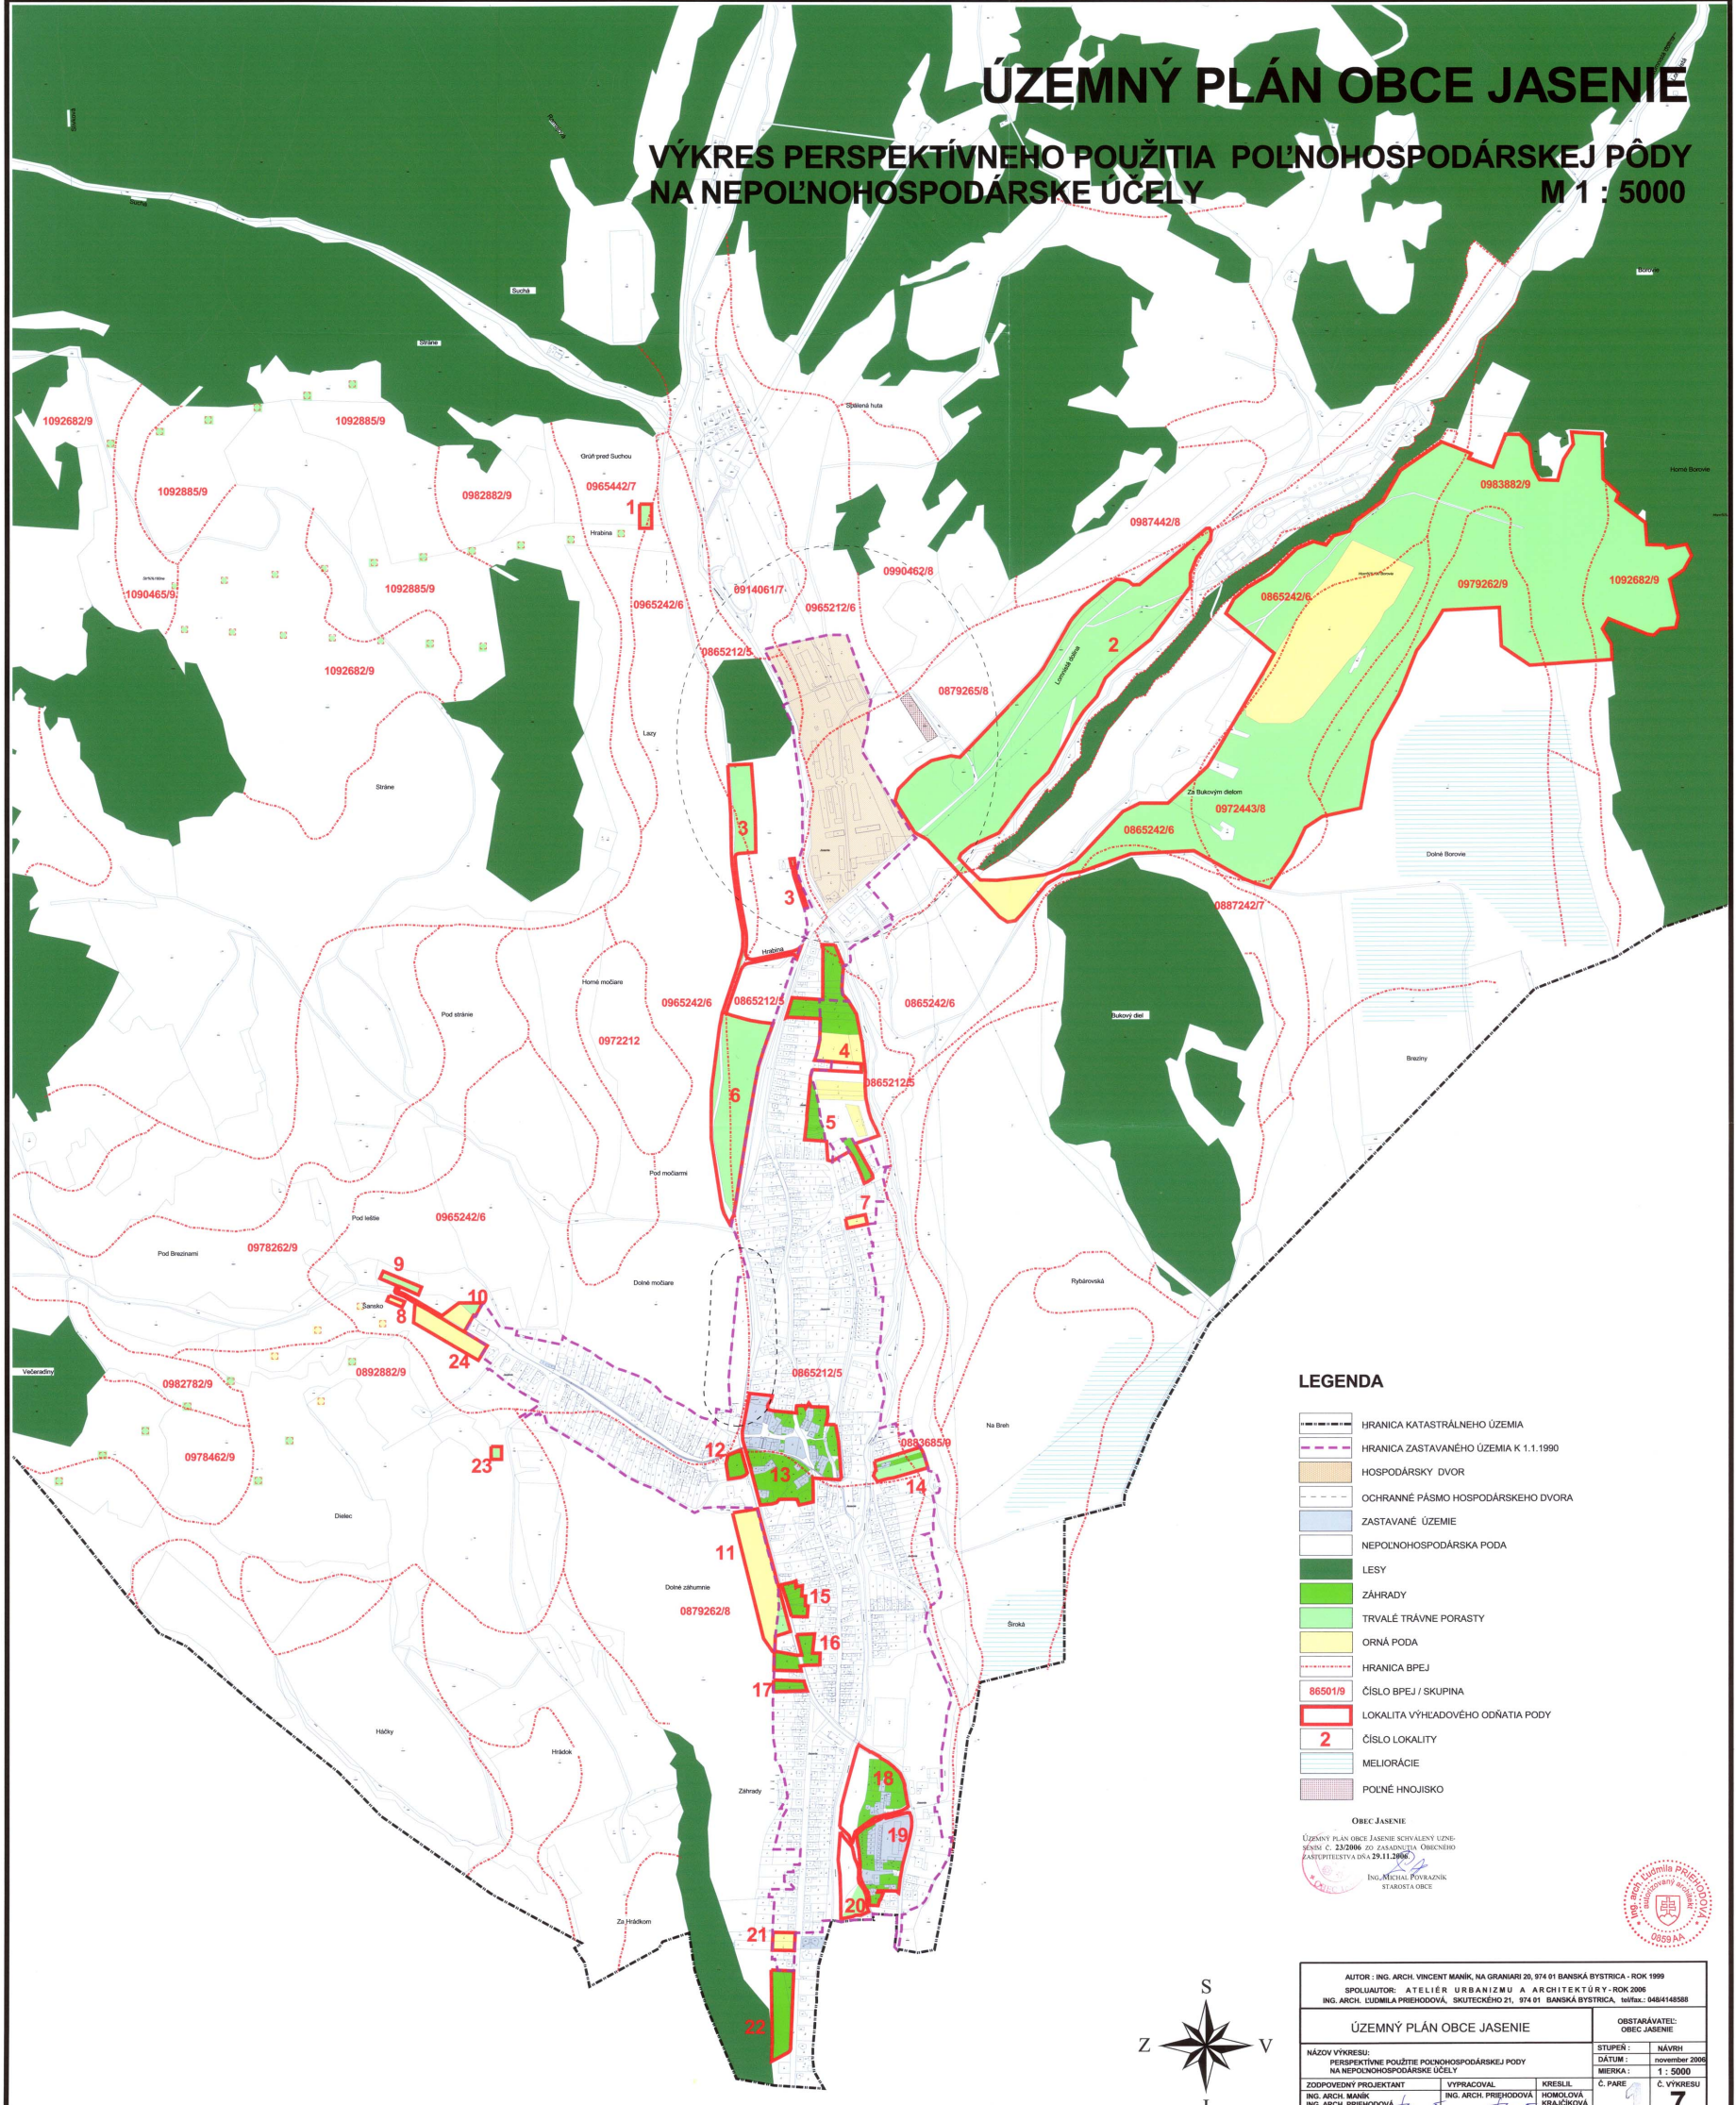

LEGENDA

- HRANICA KATASTRÁLNEHO ÚZEMIA
- HRANICA ZASTAVANÉHO ÚZEMIA K 1.1.1990
- HOSPODÁRSKY DVOR
- OCHRANNÉ PÁSMO HOSPODÁRSKEHO DVORA
- ZASTAVANÉ ÚZEMIE
- NEPOĽNOHOSPODÁRSKA PODA
- LESY
- ZÁHRADY
- TRVÁLÉ TRÁVNE PORASTY
- ORNÁ PODA
- HRANICA BPEJ
- 86501/9 ČÍSLO BPEJ / SKUPINA
- LOKALITA VÝHLADOVÉHO ODŇATIA PODY
- 2 ČÍSLO LOKALITY
- MELIORÁCIE
- POČNÉ HNOJISKO

OBEC JASENIE

ÚZEMNÝ PLÁN OBCE JASENIE SCHVÁLENÝ USN. SEŠNÍ C. 23/2006 ZO ZASADNUTIA OBECNEHO ZASTUPITEĽSTVA DŇA 29.11.2006

ING. MICHAL POVRANZIK
STAROSTA OBCE

AUTOR : ING. ARCH. VINCENT MANIK, NA GRANARÍ 20, 974 01 BANSKÁ BYSTRICA - ROK 1999		OBSTARÁVATEĽ: OBEC JASENIE	
SPOLIAUTOR: ATELIER URBANIZMU A ARCHITEKTÚRY - ROK 2006		STUPEN : NÁVRH	
ING. ARCH. LUDMILA PRIEHODOVÁ, SKUTEČKÉHO 21, 974 01 BANSKÁ BYSTRICA, telefax: 048/4148888		DÁTUM : november 2006	
ÚZEMNÝ PLÁN OBCE JASENIE		MIERKA : 1 : 5000	
NÁZOV VÝKRESU: PERSPEKTÍVNE POUŽITIE POĽNOHOSPODÁRSKEJ PÔDY NA NEPOĽNOHOSPODÁRSKE ÚČELY		C. PARE	
ZODPOVEDNÝ PROJEKTANT ING. ARCH. MANIK		VYPRACOVAL ING. ARCH. PRIEHODOVÁ	
KRESLIL ING. ARCH. PRIEHODOVÁ		C. VÝKRESU 7	