LEGENDA

STAV	NÁVRH	
		HRANICA KATASTRÁLNEHO ÚZEMIA
		ZASTAVANÉ PLOCHY
		CINTORÍN
		VISUTÁ LANOVKA
		PRIBLIŽOVACÍ VLEK, LYŽIARSKY VLEK - VÝHĽAD
		PRIVÁDZACIE POTRUBIE
		PRIVÁDZACÍ POVRCHOVÝ KANÁL DO MVE
		PRIVÁDZACIE POTRUBIE DO MVE
		MVE
		VODÁRENSKÝ ZDROJ
		VODOJEM
		ČERPACIA STANICA A ÚPRAVŇA VODY
		PRÍVOD SKV JASENIE - PREDAJNÁ - NEMECKÁ
		PRÍVOD SKV NA PREKLÁDKU
		VODOVODNÉ POTRUBIE
		PRERUŠOVACIA ŠACHTA VODOVODU
		HORNÁ HRANICA I.TLAKOVÉHO PÁSMA
		SPLAŠKOVÁ KANALIZÁCIA
		ČOV
		ČOV NA ZRUŠENIE
		DAŽĎOVÁ KANALIZÁCIA
		OP VODÁRENSKÉHO ZDROJA RASTOVÁ
		POVODIE VODÁRENSKÉHO TOKU JASENSKÝ POTOK
		HRANICA CHVO NÍZKE TATRY - VÝCHODNÁ ČASŤ
		VODNÉ TOKY A PLOCHY
		HAŤ

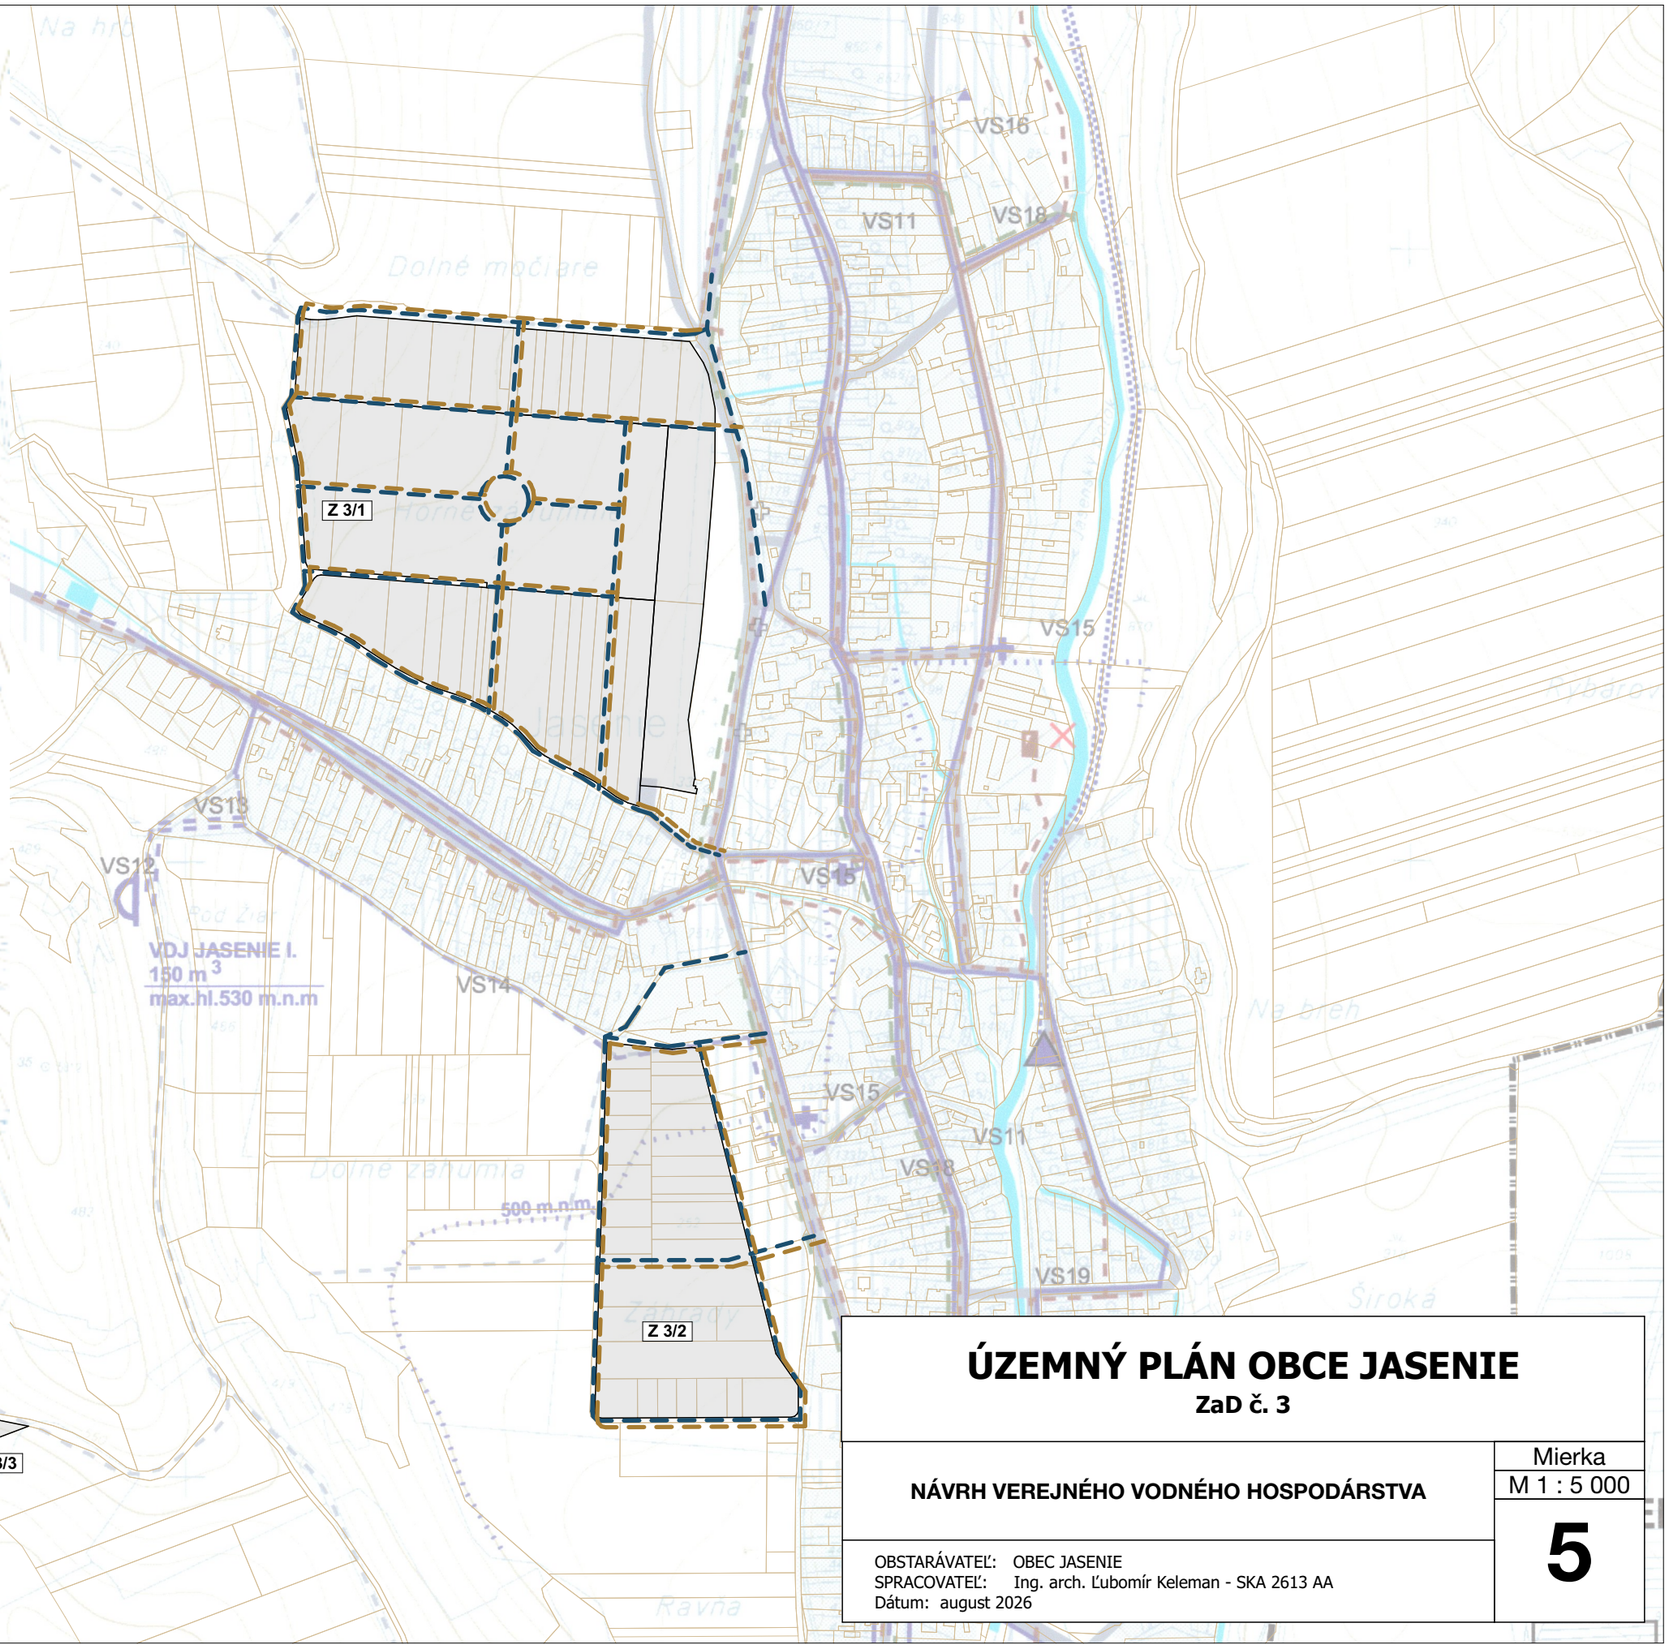

ÚZEMNÝ PLÁN OBCE JASENIE

ZaD č. 3

NÁVRH VEREJNÉHO VODNÉHO HOSPODÁRSTVA

Mierka
M 1 : 5 000

5

OBSTARÁVATEĽ: OBEC JASENIE
SPRACOVATEĽ: Ing. arch. Ľubomír Keleman - SKA 2613 AA
Dátum: august 2026